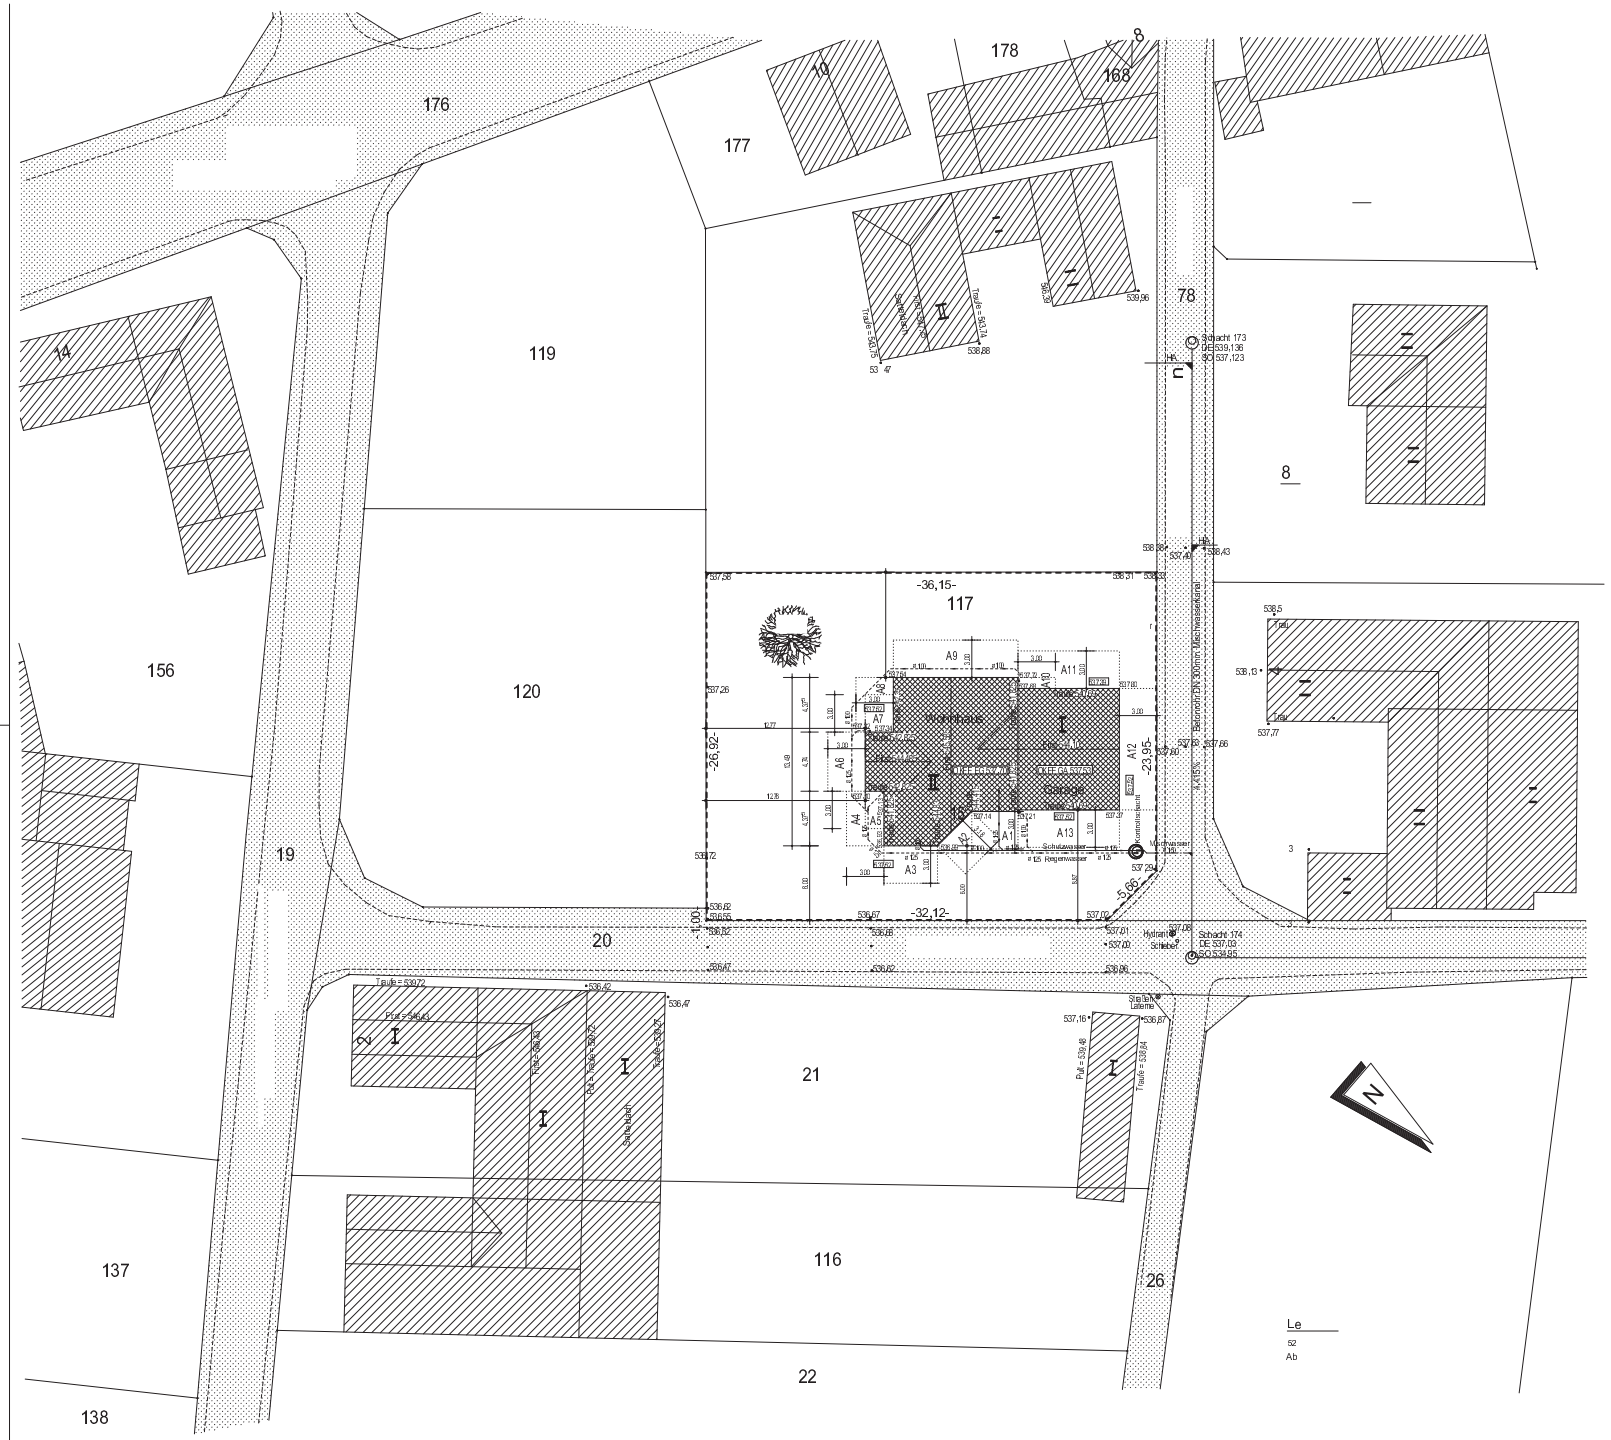
176
177
178
168
8
10
14
119
120
156
19
20
21
116
22
137
138
26
78
117
-36,15-
-26,92-
-23,95-
-32,12-
-5,80-
Wohnhaus
Garage
Schacht 173
DE 539,136
SO 537,123
Schacht 174
DE 537,03
SO 539,95
Betonrohr DN 300mm Mischwasserkanal
Schutzwasser
Regenwasser
Mischwasser
Hydrant
Schieber
Straßenlaterne
Traufe = 539,72
Traufe = 539,74
Traufe = 539,96
Traufe = 539,84
First = 540,43
First = 539,48
First = 540,72
First = 540,47
Firstrichtung
Le
52
Ab